


kerrosala 445 m²


hyötyala 316 m²

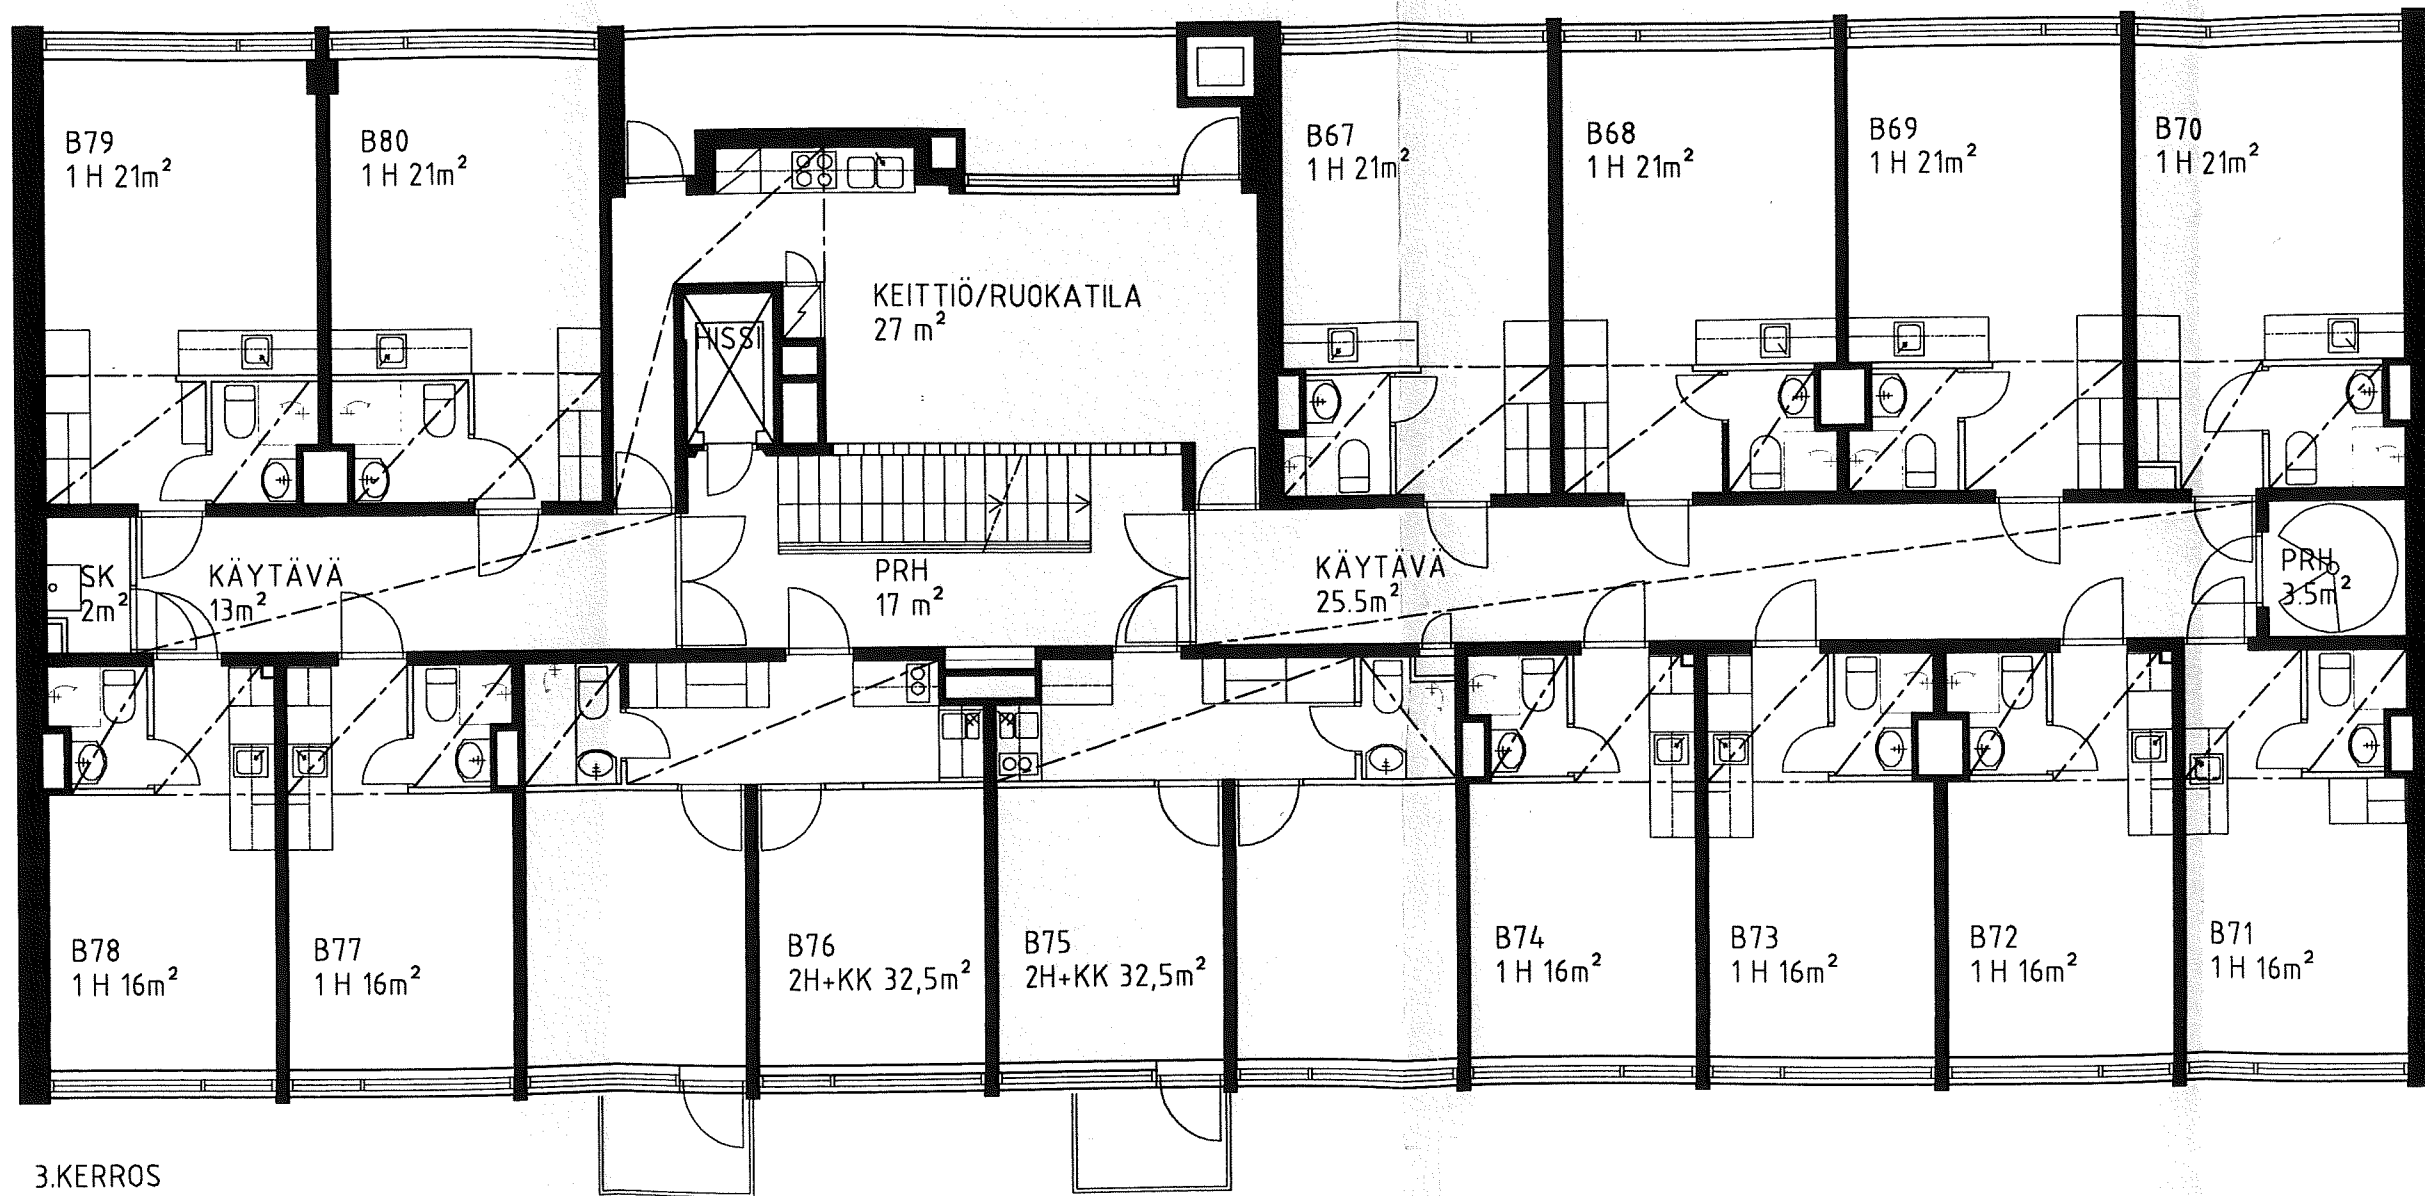

3.KERROS

kerrosala 445 m²

hyötyala 316 m²
käytävät ja eteistilat 38.5 m²

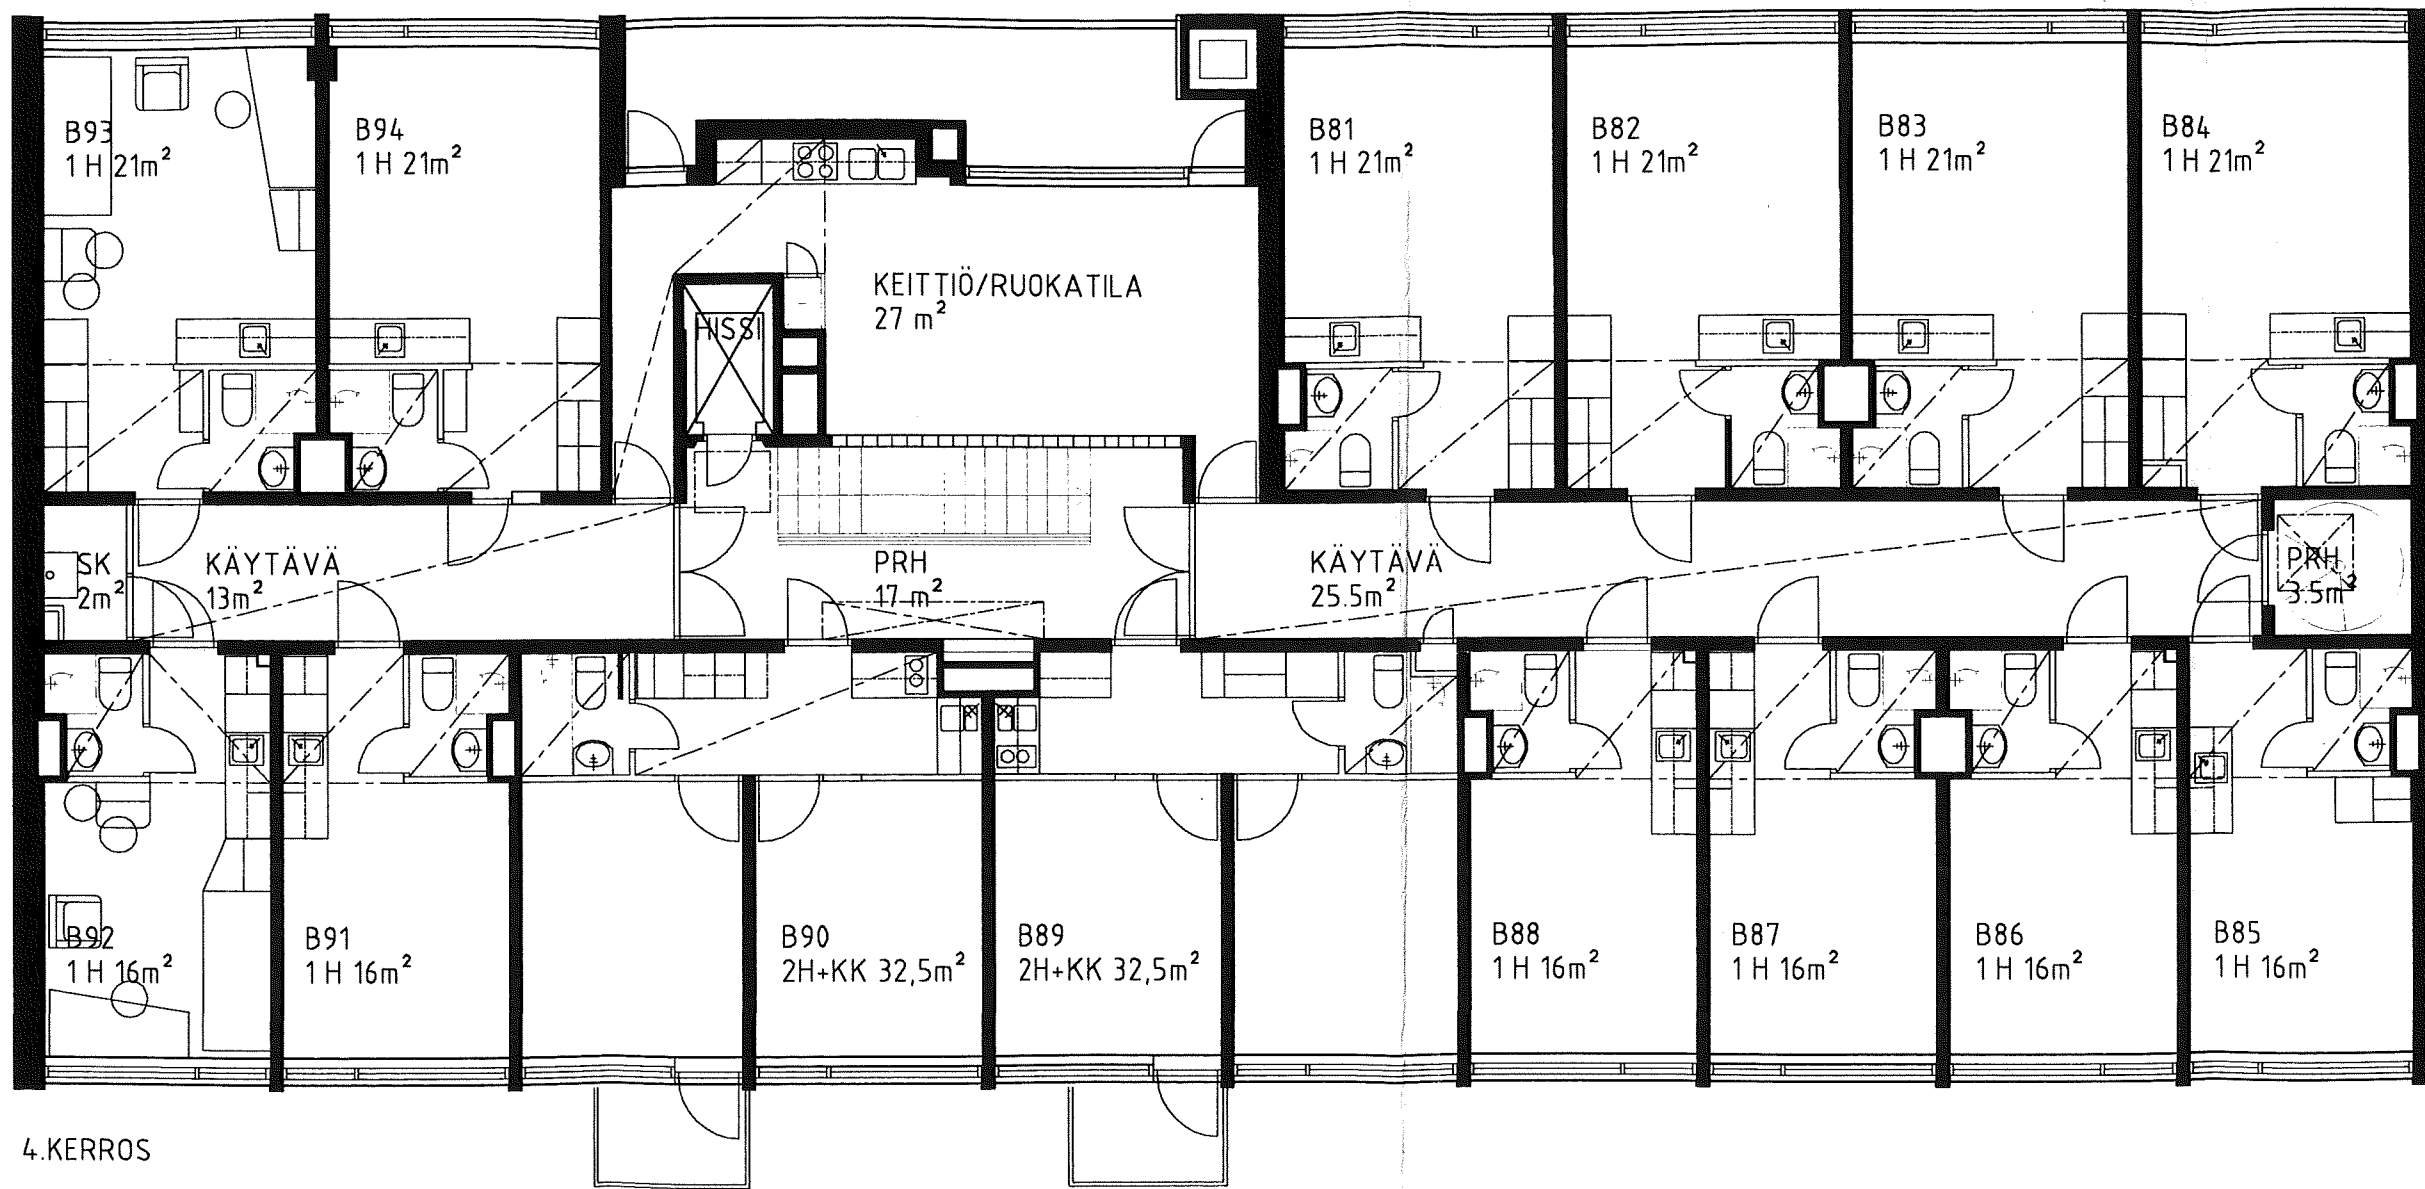

4.KERROS

kerrosala 445 m²

hyötyala 316 m²
käytävät ja eteistilat 38.5 m²