
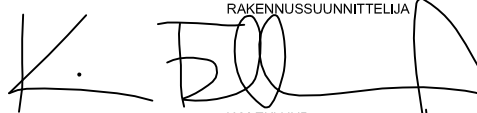



K.OSA / KYLÄ	KORTTELI / TILA	TONTTI / RNO	PIIRUSTUSLAJI	PÄIVÄYS	JUOKS. NO
1	4	3	PÄÄPIIRUSTUS	13.01.2010	3 (8)
RAKENNUSOIMENPIDE			PIIRUSTUKSEN SISÄLTÖ	MITTAKAAVA	
MUUTOS			B-TALO POHJAPIIRUSTUS, 1. KERROS	1:100	
RAKENNUSKOHTEEN NIMI JA OSOITE			PÄÄSUUNNITELJIA	RAKENNUSSUUNNITELJIA	
TEHTAANKATU 7					
TEHTAANKATU 7 20500 TURKU			KIM EKLUND	KIM EKLUND	
PROJ NO	CAD NO	TYÖN NO	PIIR NO	MUUTOS	
1	B001	85052	ARK 03		



ARKKITEHTITOIMISTO SIGGE OY

LÄNTINEN RANTAKATU 9 20100 TURKU www.sigge.fi tel +358-2-2781500 fax +358-2-2310550 e-mail sigge@sigge.fi

TÄMÄ SUUNNITELMA (TIEDOSTO) ON ARKKITEHTITOIMISTO SIGGE OY:N OMAISUUTTA EIKÄ SITÄ SAA KÄYTTÄÄ ILMAN TEIJÄN LUPAA

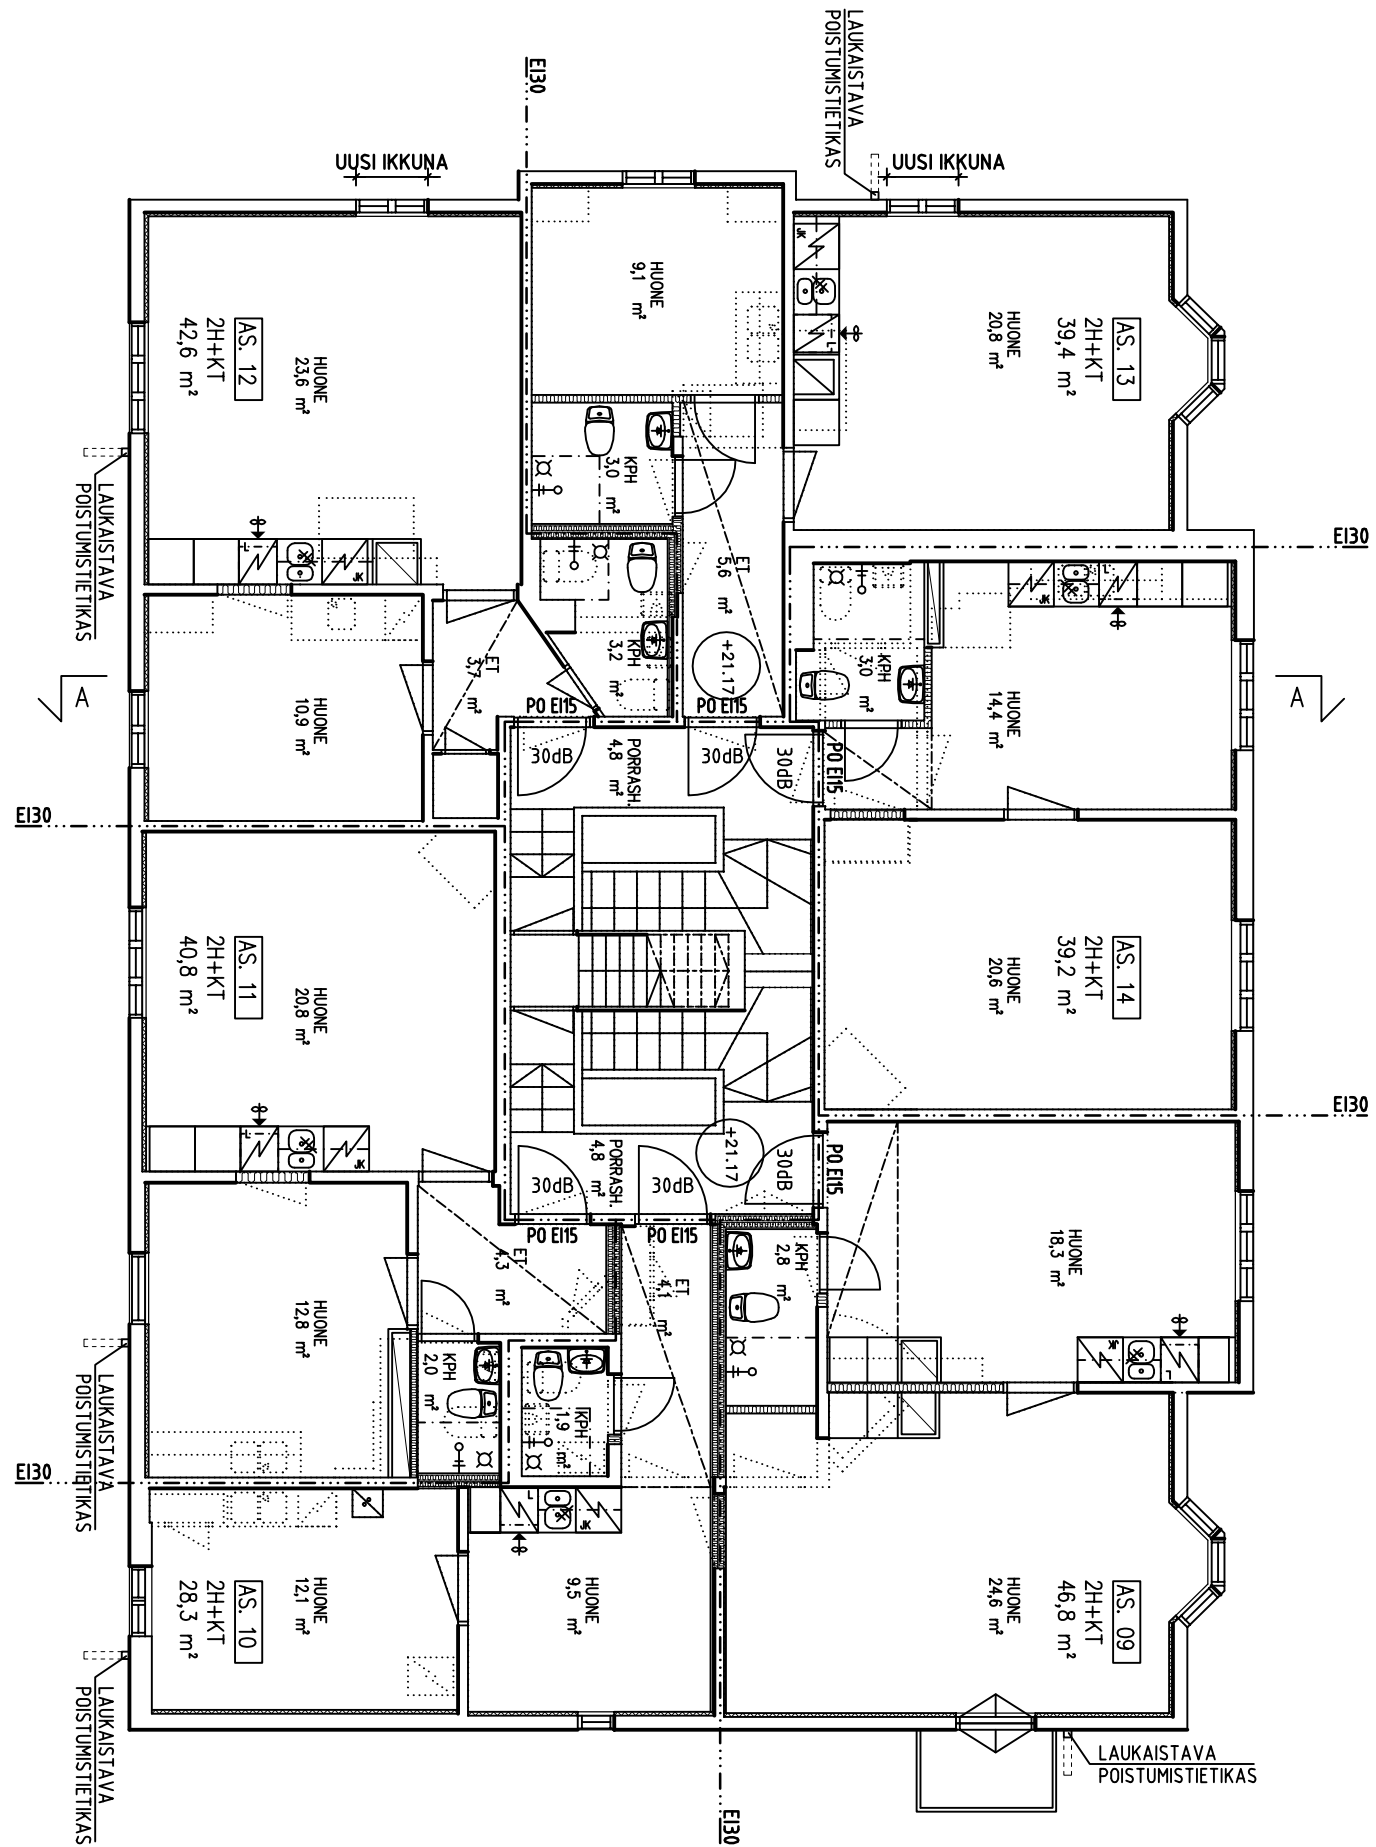

K.OSA / KYLÄ	KORTTELI / TILA	TONTTI / RNO	PIIRUSTUSLAJI	PÄIVÄYS	JUOKS. NO
1	4	3	PÄÄPIIRUSTUS	13.01.2010	4 (8)
RAKENNUSKOITTEEN NIMI JA OSOITE			PIIRUSTUKSEN SISÄLTÖ	MITTAKAAVA	
TEHTAANKATU 7			B-TALO: POHJAPIIRUSTUS, 2. KERROS	1:100	
RAKENNUSKOITTEEN NIMI JA OSOITE			PÄÄSUUNNITTELIJA	RAKENNUSSUUNNITTELIJA	
TEHTAANKATU 7					
20500 TURKU			KIM EKlund	KIM EKlund	
PROJ NO	CAD NO	TYÖN NO	PIIR NO	MUUTOS	
1	B002	85052	ARK 04		



ARKKITEHTITOIMISTO SIGGE OY

LÄNTINEN RANTAKATU 9 20100 TURKU www.sigge.fi tel +358-2-2781500 fax +358-2-2310550 e-mail sigge@sigge.fi

TÄMÄ SUUNNITELMA (TIEDOSTO) ON ARKKITEHTITOIMISTO SIGGE OY:N OMAISUUTTA EIKÄ SITÄ SAA KÄYTTÄÄ ILMAN TEKIJÄN LUPAA