





K.OSA / KYLA	KORTTELI / TILA	TONTTI / RNO	PIIRUSTUSLAJI	PAIVAYS / PIIRTAJA	JUOKS. NO
4	3	1	TYÖPIIRUSTUS	16.09.2021	
RAKENNUSOIMENPIDE			PIIRUSTUKSEN SISÄLTÖ		MITTAKAAVA
UUDISRAKENNUS, MUUTOS			POHJAPIIRUSTUS 1. KERROS		1:50
RAKENNUSKOHTTEEN NIMI JA OSOITE			PAÄSUUNNITTELUA		RAKENNUSUUNNITTELUA
TEHTAANKATU 7					
Tontin osoite					
PROJ. NO / TYÖN NO			Pekka Mäki	PIIR. NO	Liisa Säde
85052			85052 Tehtaankatu7.pln	ARK 103-001	MUUTOS
SIGGE ARKKITEHDIT			Läntinen Rantakatu 53	Päikäneentie 19 B 11	Tel +358.(0)2.2781500
			20100 Turku, Finland	00510 Helsinki, Finland	www.sigge.fi
Tämä suunnitelma (tiedosto) on Sigge Arkkitehdit Oy:n omaisuutta eikä sitä saa käyttää ilman tekijän lupaa.					

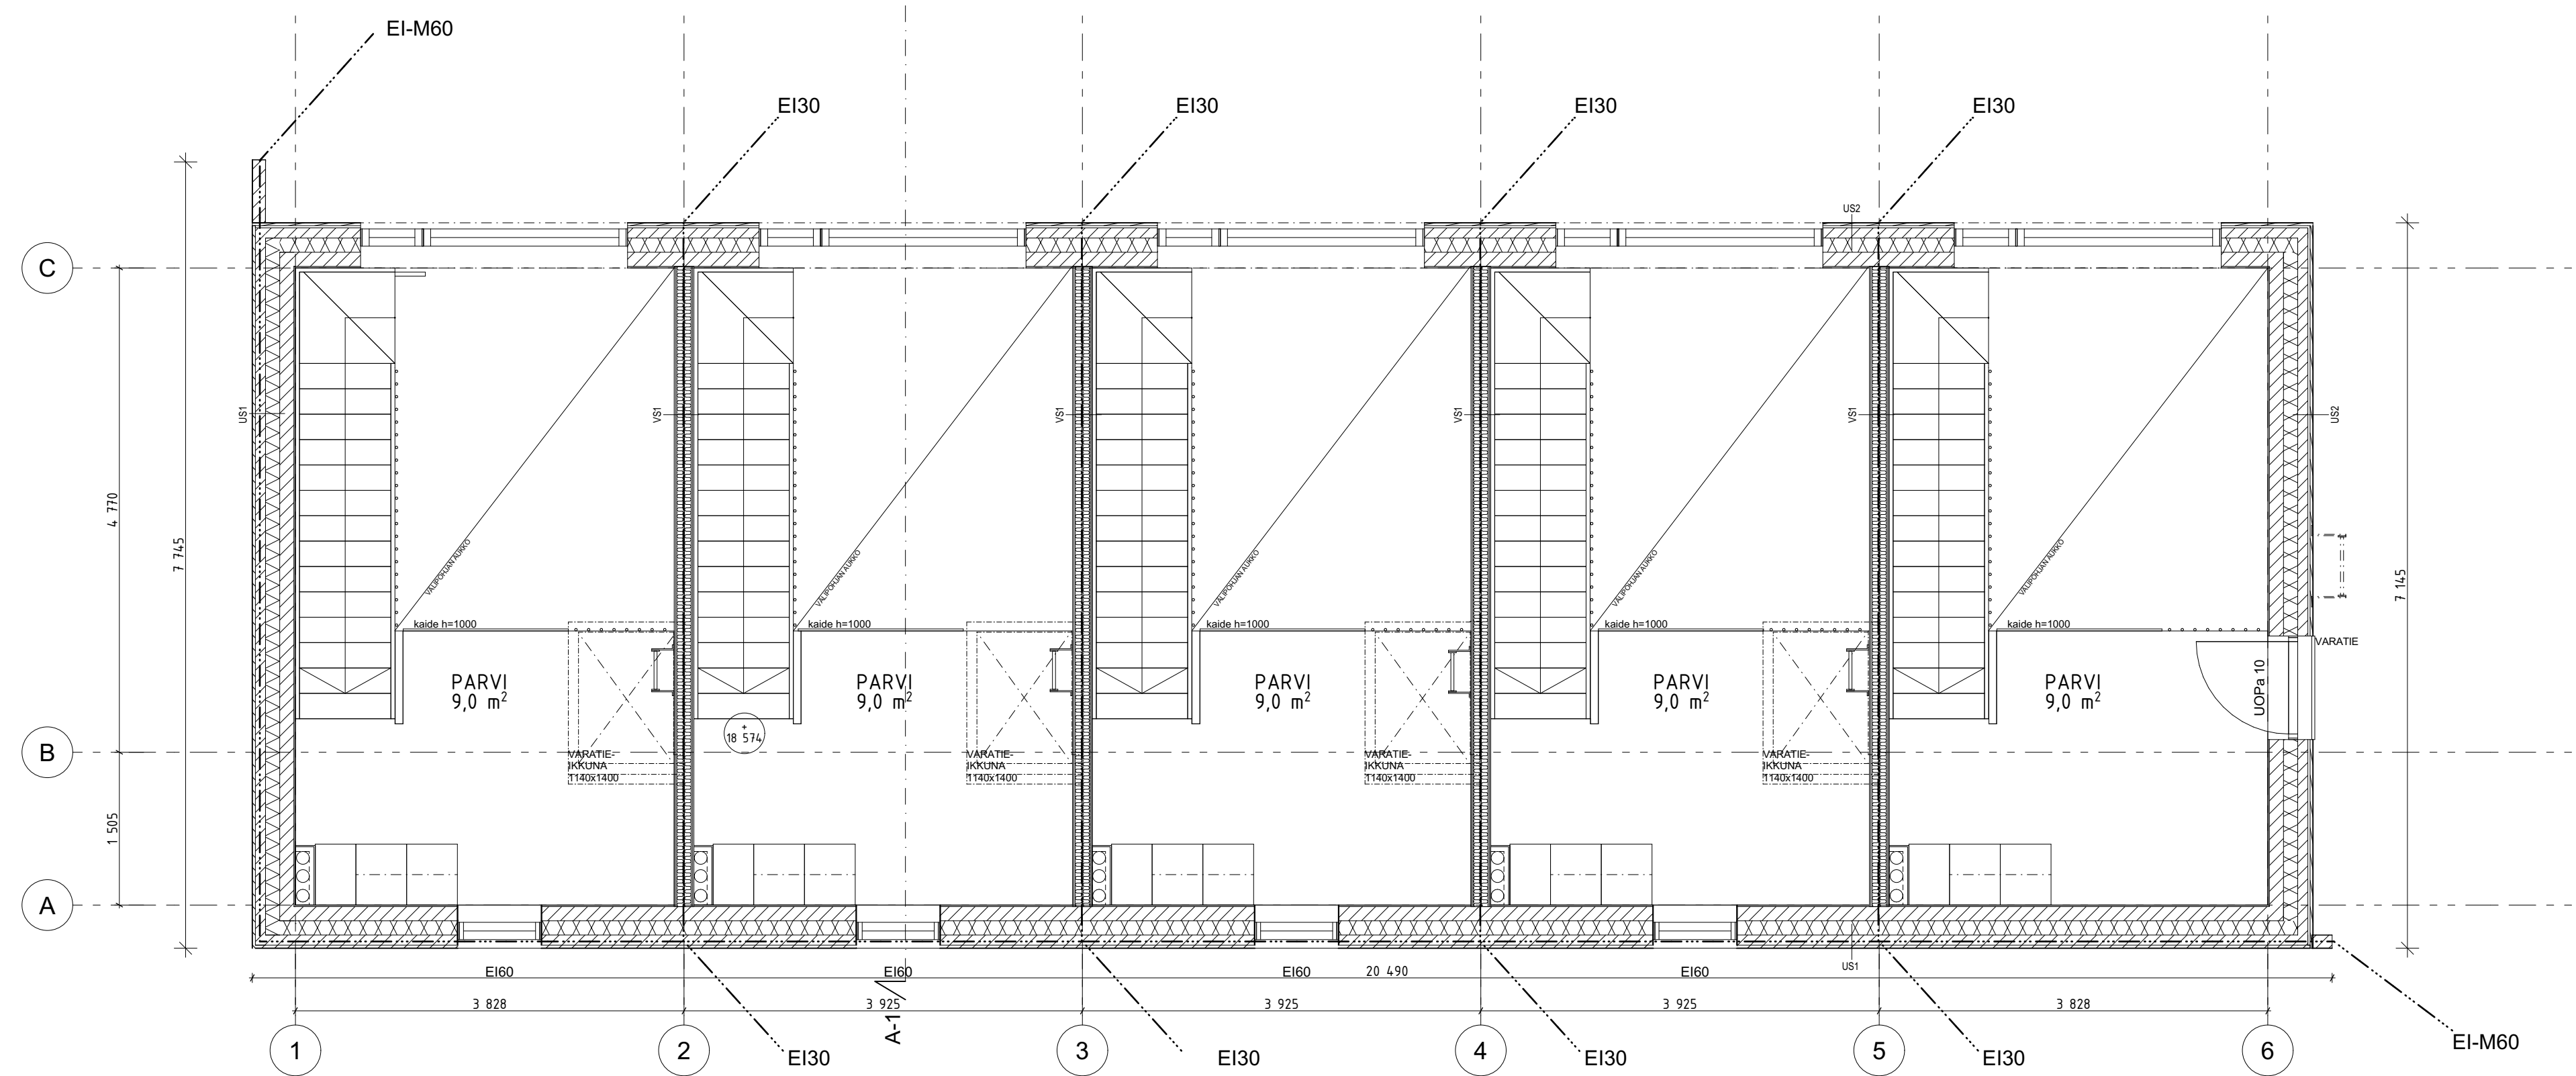


K.O.SA / KYLA	KORTTELI / TILA	TONTTI / RNO	PIIRUSTUSLAJI	PAIVAYS / PIIRTAJA	JUOKS. NO
4	3	1	TYÖPIIRUSTUS	16.09.2021	
RAKENNUSOIKEUS UUDISRAKENNUS, MUUTOS			PIIRUSTUKSEN SISÄLTÖ POHJAPIIRUSTUS PARVIKERROS	MITTAKAAVA 1:50	
RAKENNUSKOHTIEN NIMI JA OSOITE TEHTAANKATU 7 Tontin osoite			PÄÄSUUNNITTELIJA Pekka Mäki	RAKENNUSSUUNNITTELIJA	
PROJ. NO	TYÖN NO		PIIR. NO		Liisa Säde MUUTOS
85052	85052	Tehtaankatu7.pln	ARK 103-002		
SIGGE ARKKITEHDIT		Läntinen Rantakatu 53 20100 Turku, Finland	Päikäneentie 19 B 11 00510 Helsinki, Finland	Tel +358.(0)2.2781500 www.sigge.fi	
Tämä suunnitelma (tiedosto) on Sigge Arkkitehdit Oy:n omaisuutta eikä sitä saa käyttää ilman tekijän lupaa.					

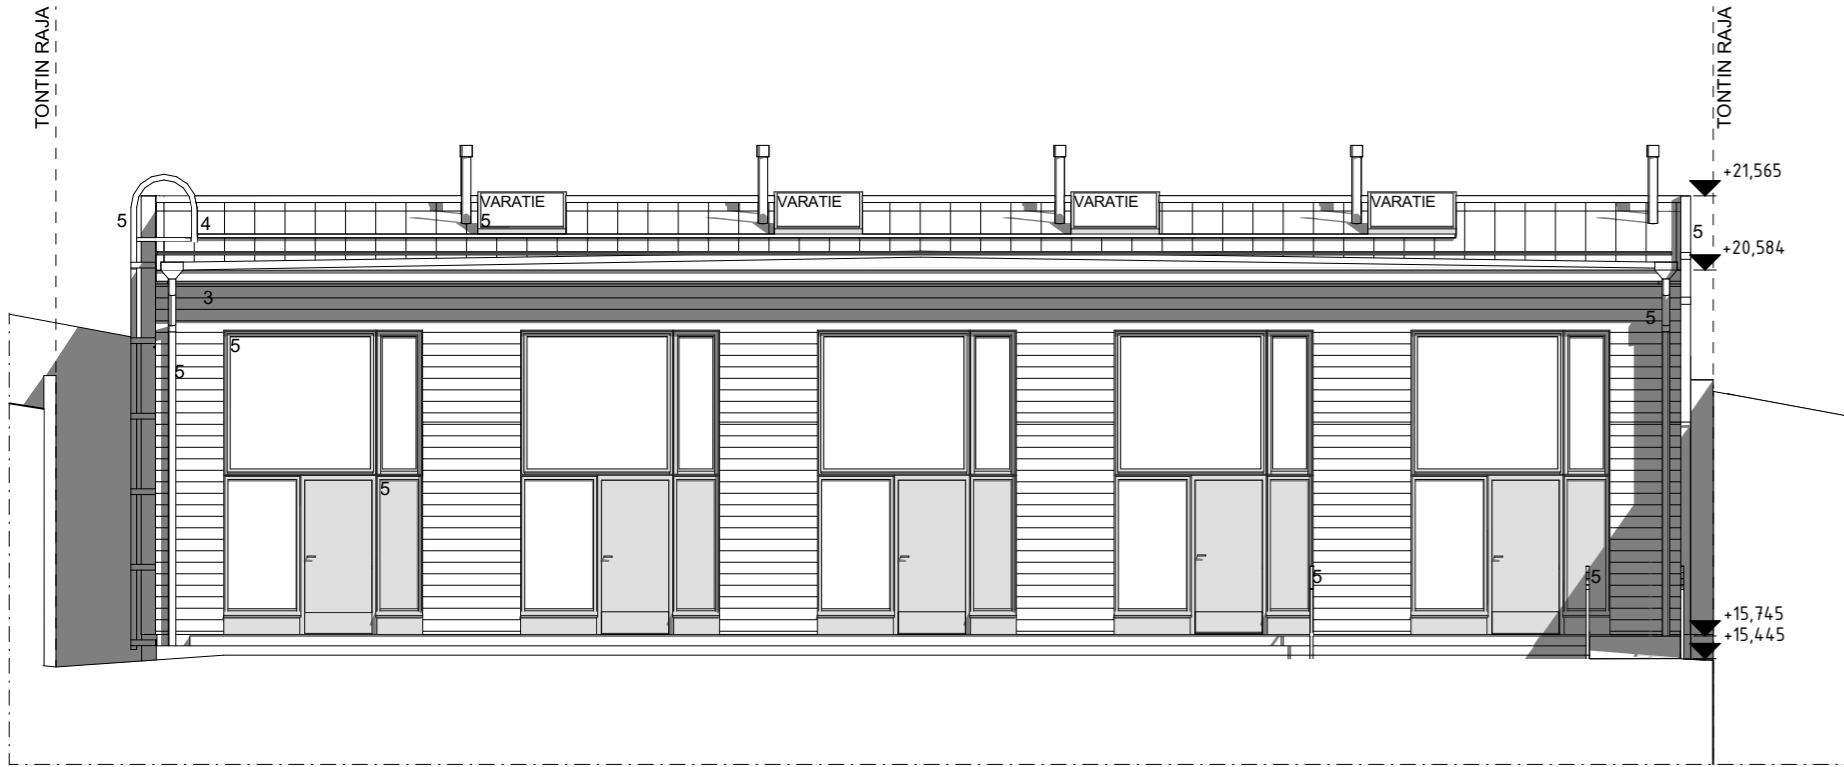

JULKISIVU KOILLISEEN

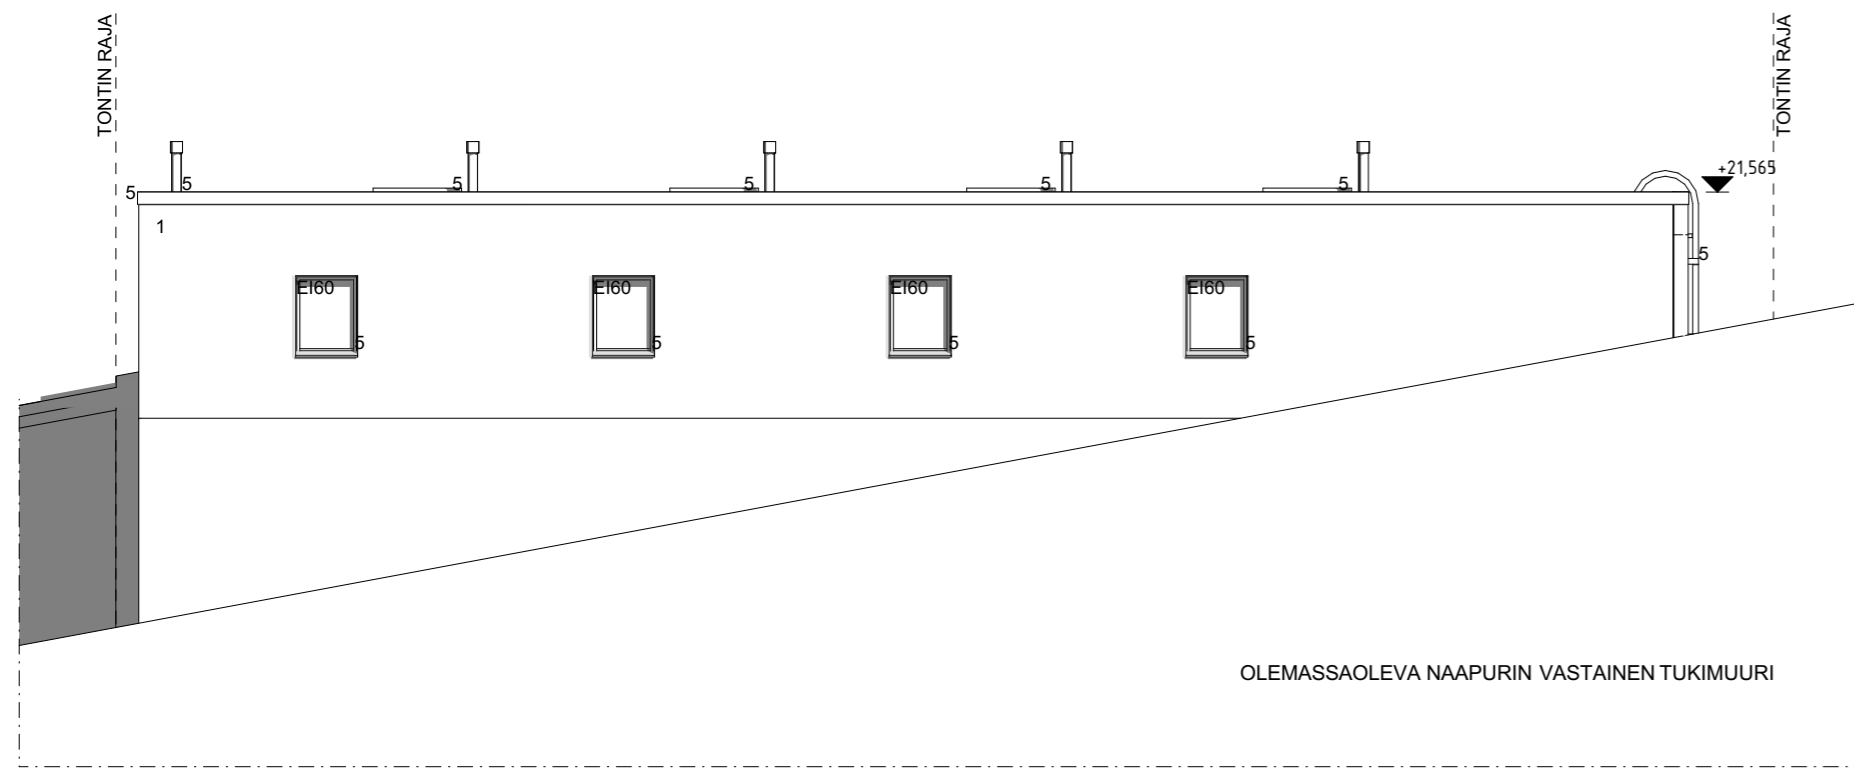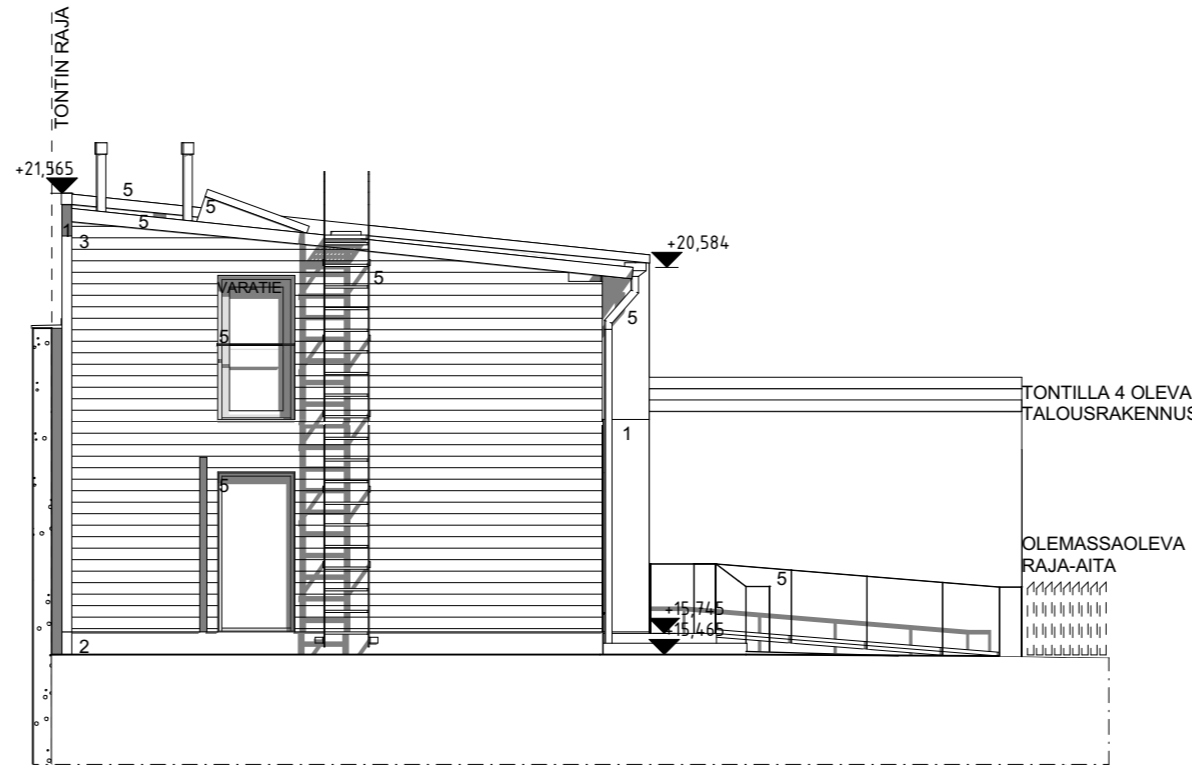

JULKISIVU LOUNAASEEN

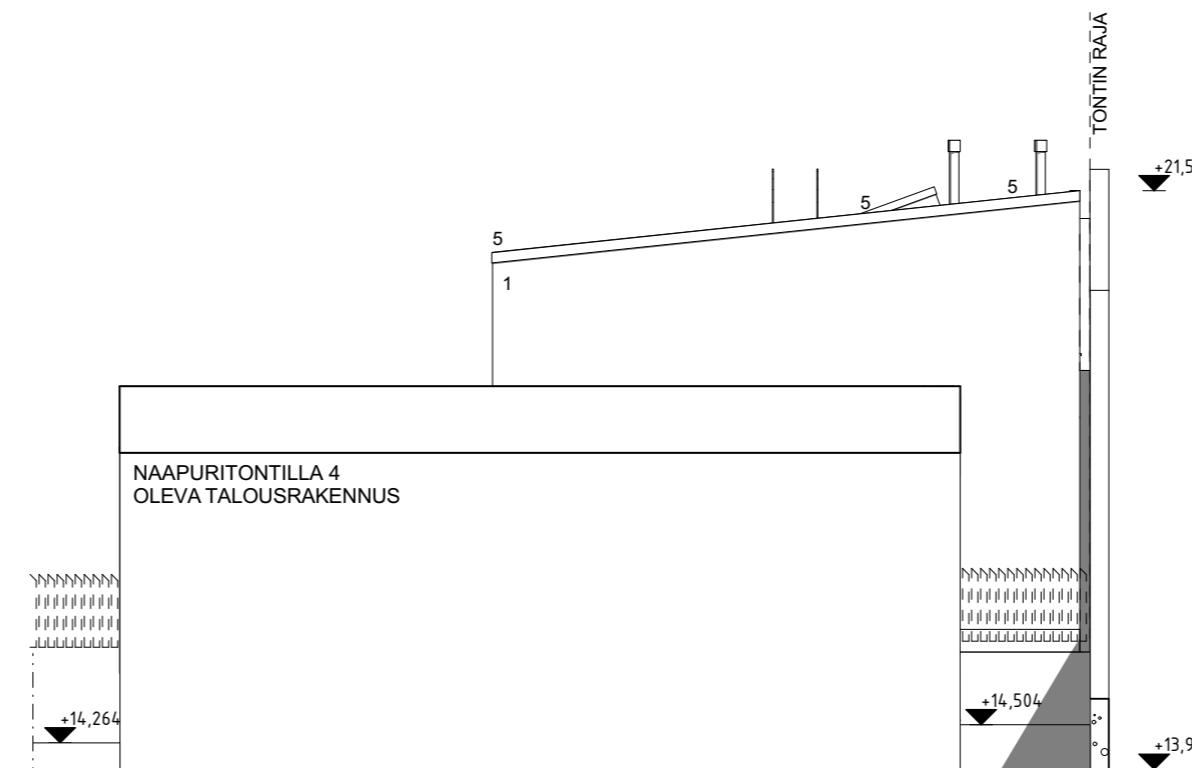


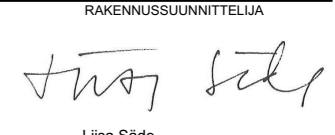
JULKISIVU LUOTEeseen

- | | | | |
|--|--|---|---|
|  | 1. RAPPAUS, HARMAA Tikkurila Helsinki-värikartta TVT H602 |  | 4. KONESAUMATTU PELTIKATTO, MUSTA |
|  | 2. BETONI, HARMAA |  | 5. POLTTOMAALATTU METALLI, TUMMANHARMAA RAL 7043 Verkehrsgrau B |
|  | 3. PUUVERHOUS, HARMAA Tikkurila Helsinki-värikartta TVT H602 | | |

KORKEUSMITTAJÄRJESTELMÄ N 2000

PRT 103962055N

K.O.S.A / KYLÄ	KORTTELI / TILA	TONTTI / RNO	PIIRUSTUSLAJI	PÄIVÄYS / PIIRTÄJÄ	JUOKS. NO
1	4	3	PÄÄPIIRUSTUS	20.5.2021	6/8
RAKENNUSOIMENPIDE UUDISRAKENNUS, MUUTOS			PIIRUSTUKSEN SISÄLTÖ JULKISIVUT		MITTAKAAVA 1:100

RAKENNUSKOHTTEEN NIMI JA OSOITE	PÄÄSUUNNITTELIJA	RAKENNUSSUUNNITTELIJA
TEHTAANKATU 7 Tehtaankatu 7 20500 TURKU	 Pekka Mäki	 Liisa Säde
PROJ NO	TYÖN NO	PIIR NO
	85052_Tehtaankatu7.pln	ARK 005-001

SIGGE ARKKITEHDIT Lantinen Rantakatu 53 20100 Turku, Finland Palkaneentie 19 B 11 00510 Helsinki, Finland Tel +358.(0)2.2781500 www.sigge.fi

Tämä suunnitelma (tiedosto) on Sigge Arkkitehdit Oy:n omaisuutta eikä sitä saa käyttää ilman tekijän lupaa.